


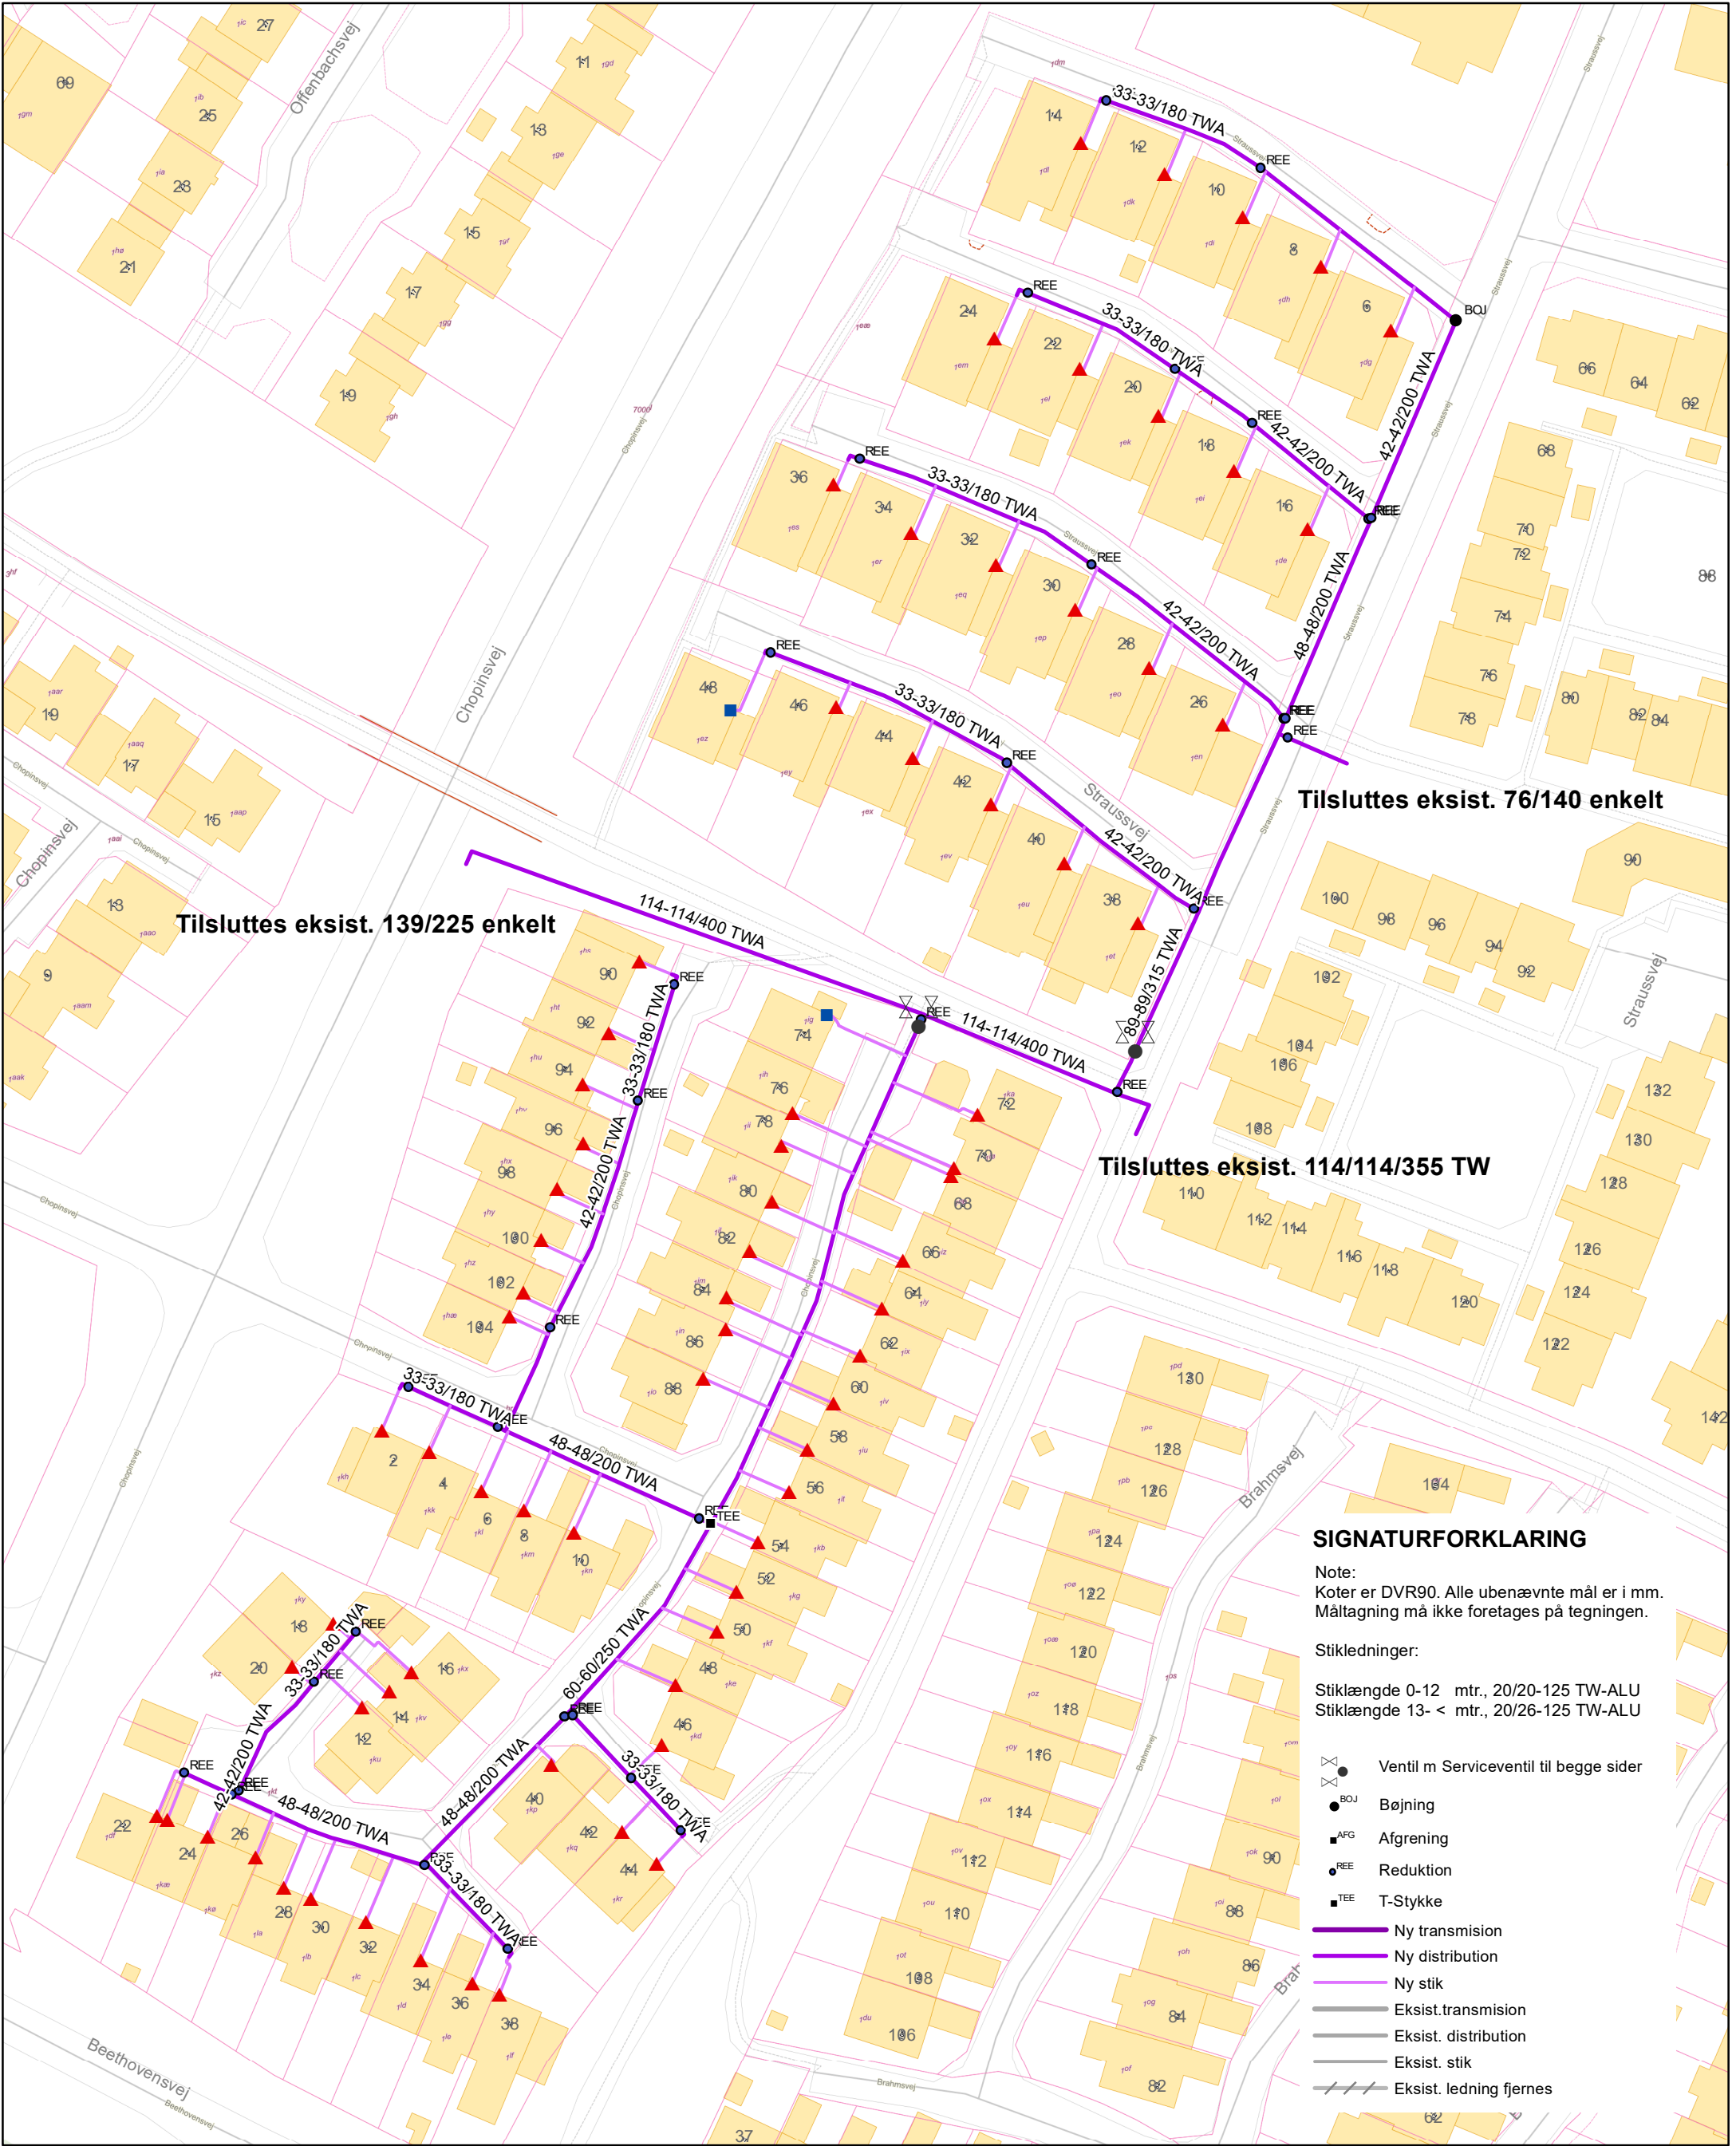

Udskrevet: 26-01-2021	Gyldig til: 30 dage	Skala: 1:800	Projektnr: F9020069
Adresse/Område: Chopinsvej mfl renovering 2021			
Forsyningsområde: Varme		Tegningsart: Projekttegning	Ordrenr: 2021 - 36
Vestforsyning A/S Nupark 51 7500 Holstebro		Tlf. 96 12 73 00 Fax. 96 12 73 01 www.vestforsyning.dk	

